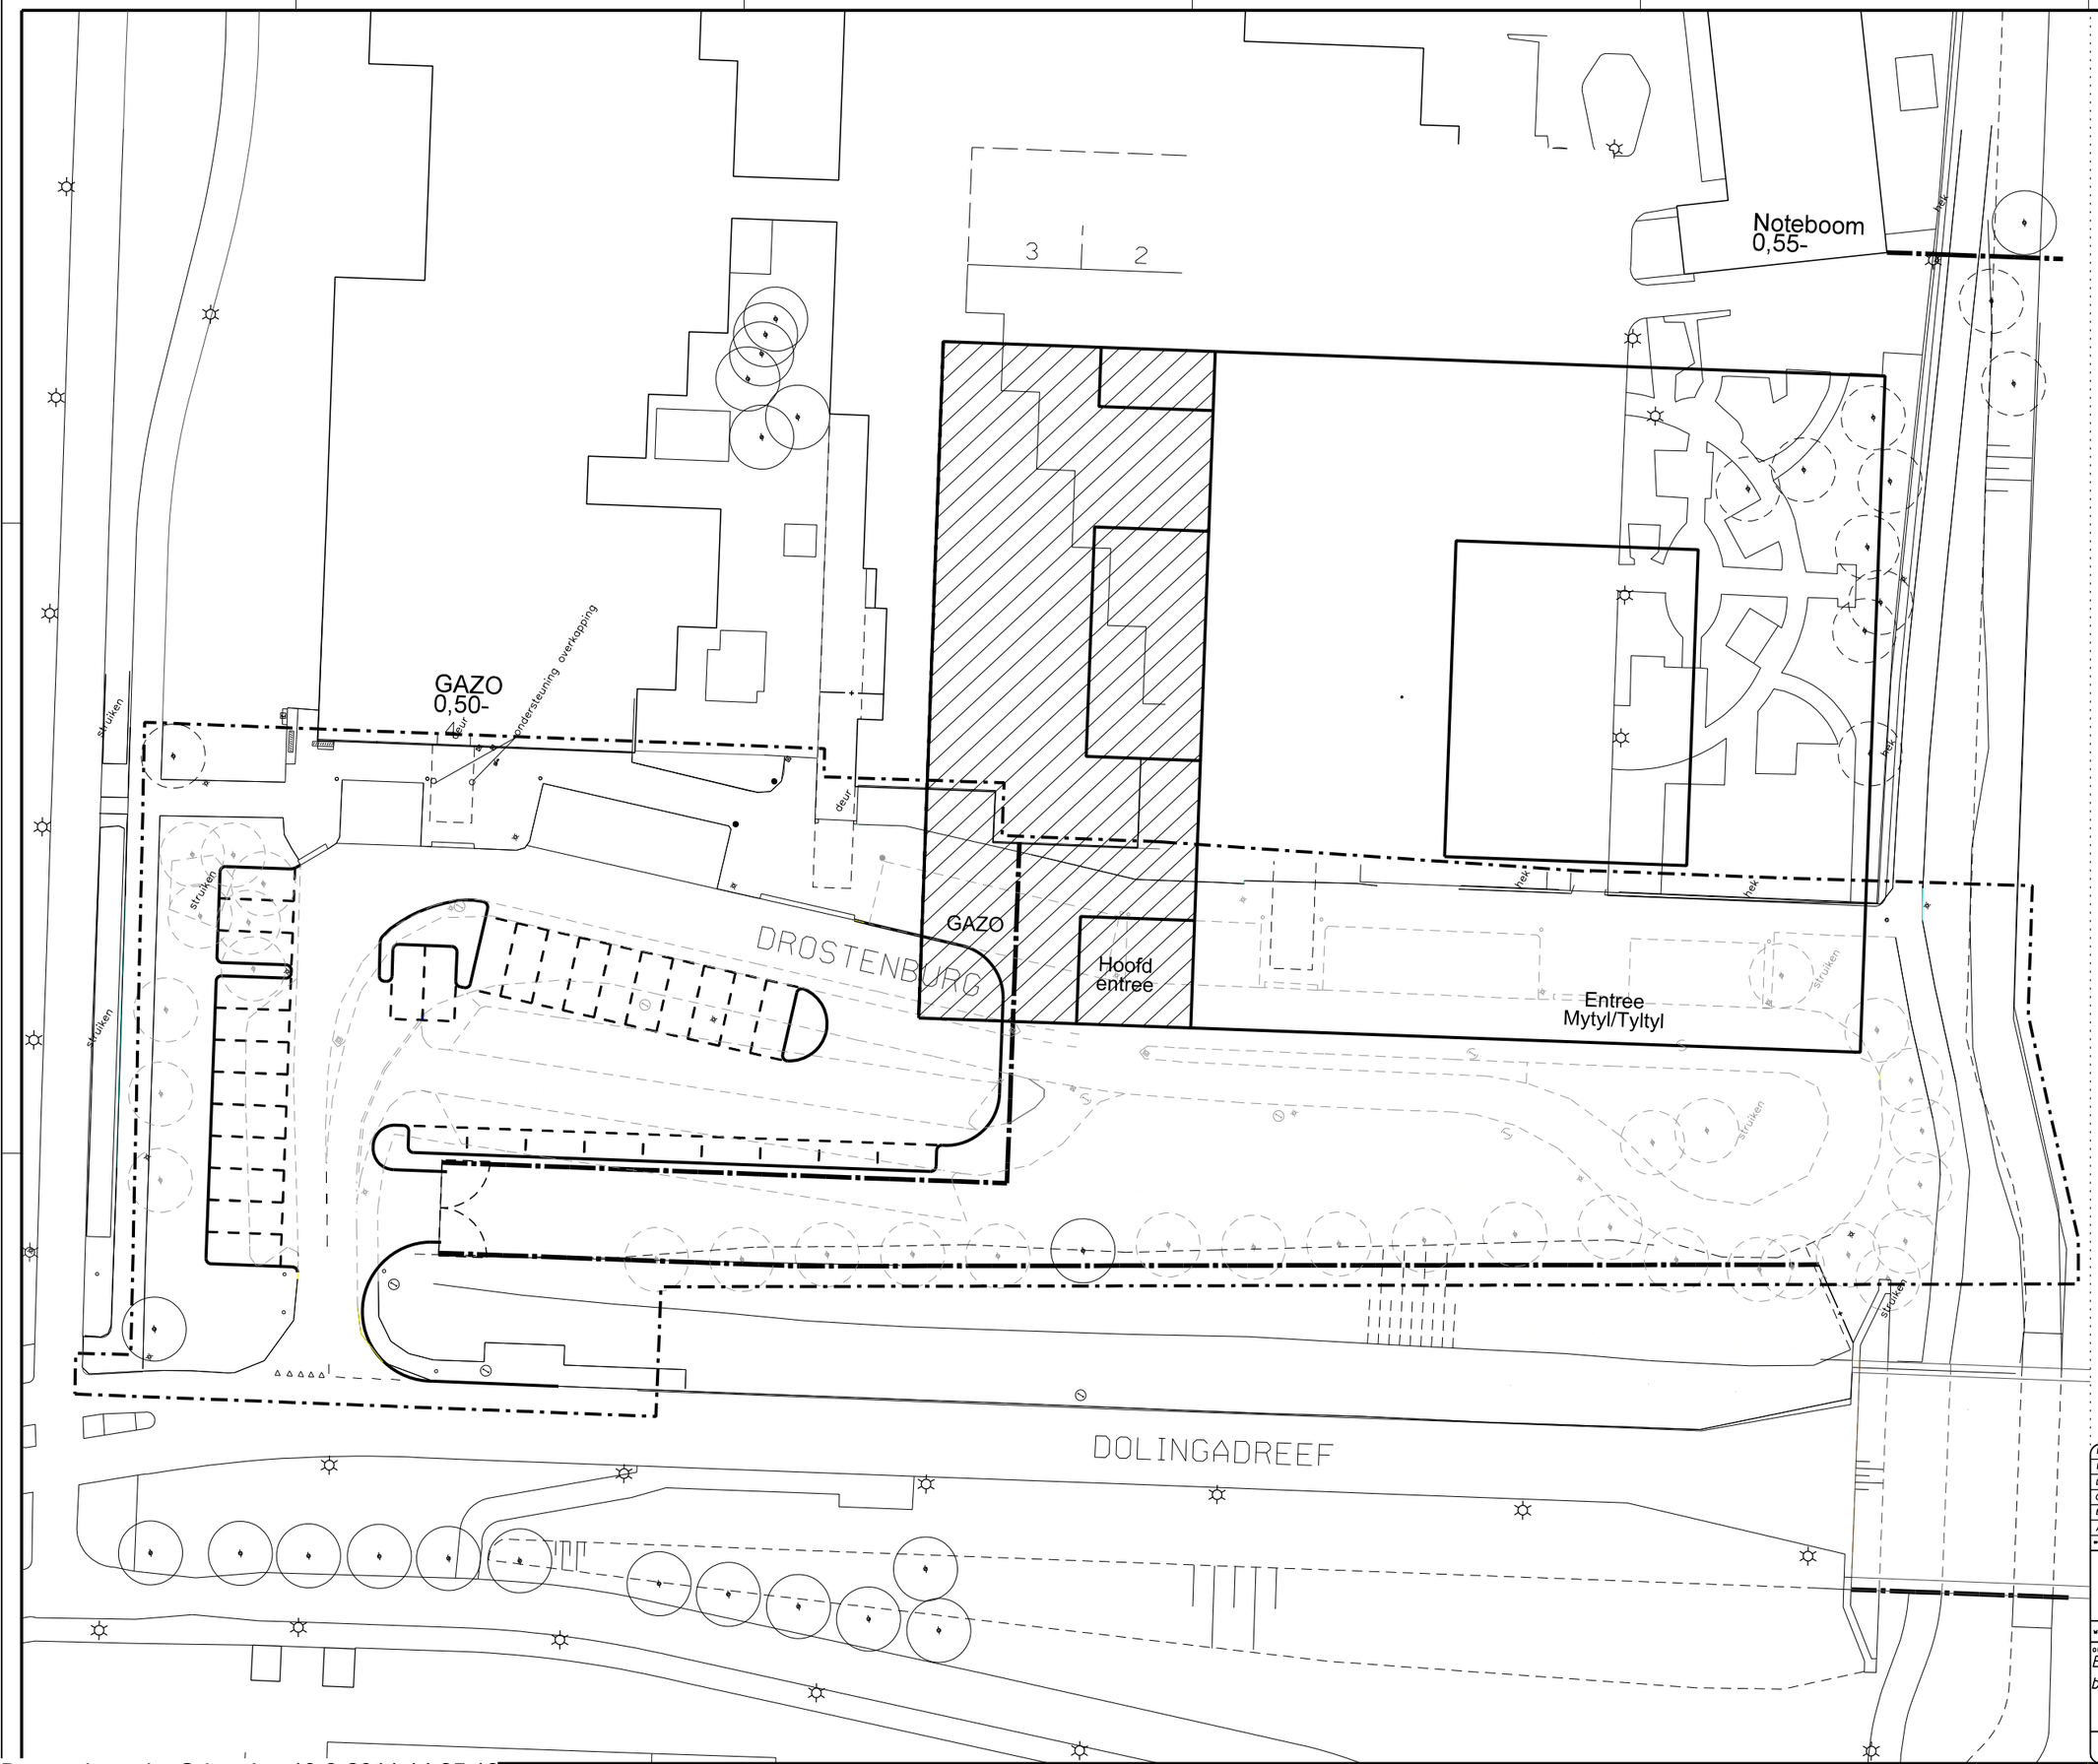
Noteboom
0,55-
3
2
GAZO
0,50-
4
deur
ondersteuning
overkapping
deur
struiken
struiken
struiken