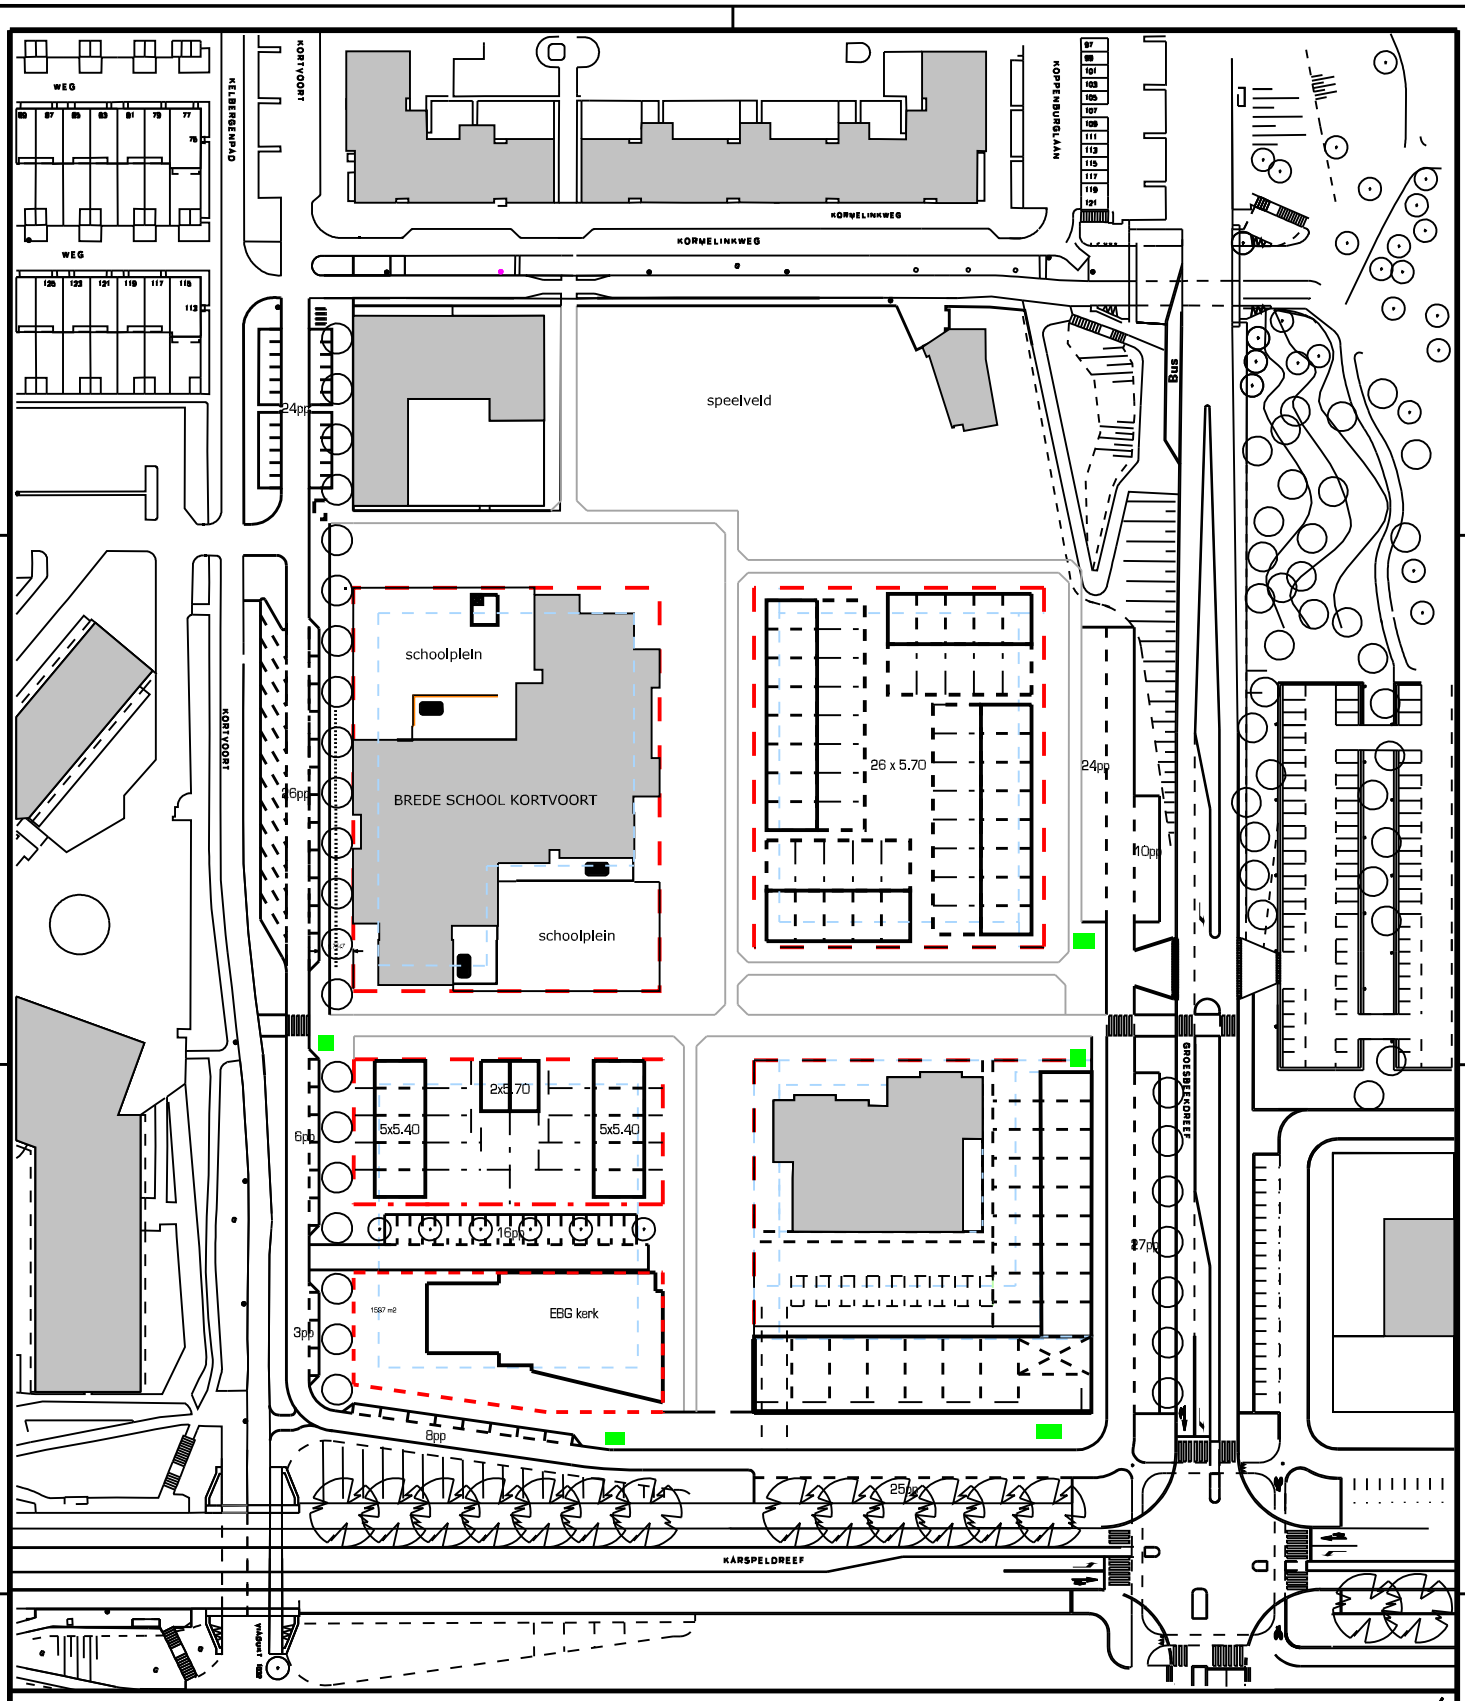

bouwenvelop plot 6,7,8

LEGENDA

voorstel uitgifte

aanbiedplaats huisvuil

	Gew:	Datum	Omschrijving		Gew:	Datum	Omschrijving
A				E			
B				F			
C				G			
D							

Gemeente Amsterdam
Stadsdeel Zuidoost

Dienst Ruimtelijke en Economische Ontwikkelingen

Postbus 12491
1100 AG Amsterdam
tel. 020-5570.177

onderwerp:	getekend	JP	d.d. 16-03-99	tek.nr.:
schaal: 1:500	gewijzigd		d.d.	